




התחדשות עירונית בקרית ביאליק מתחם גיורא

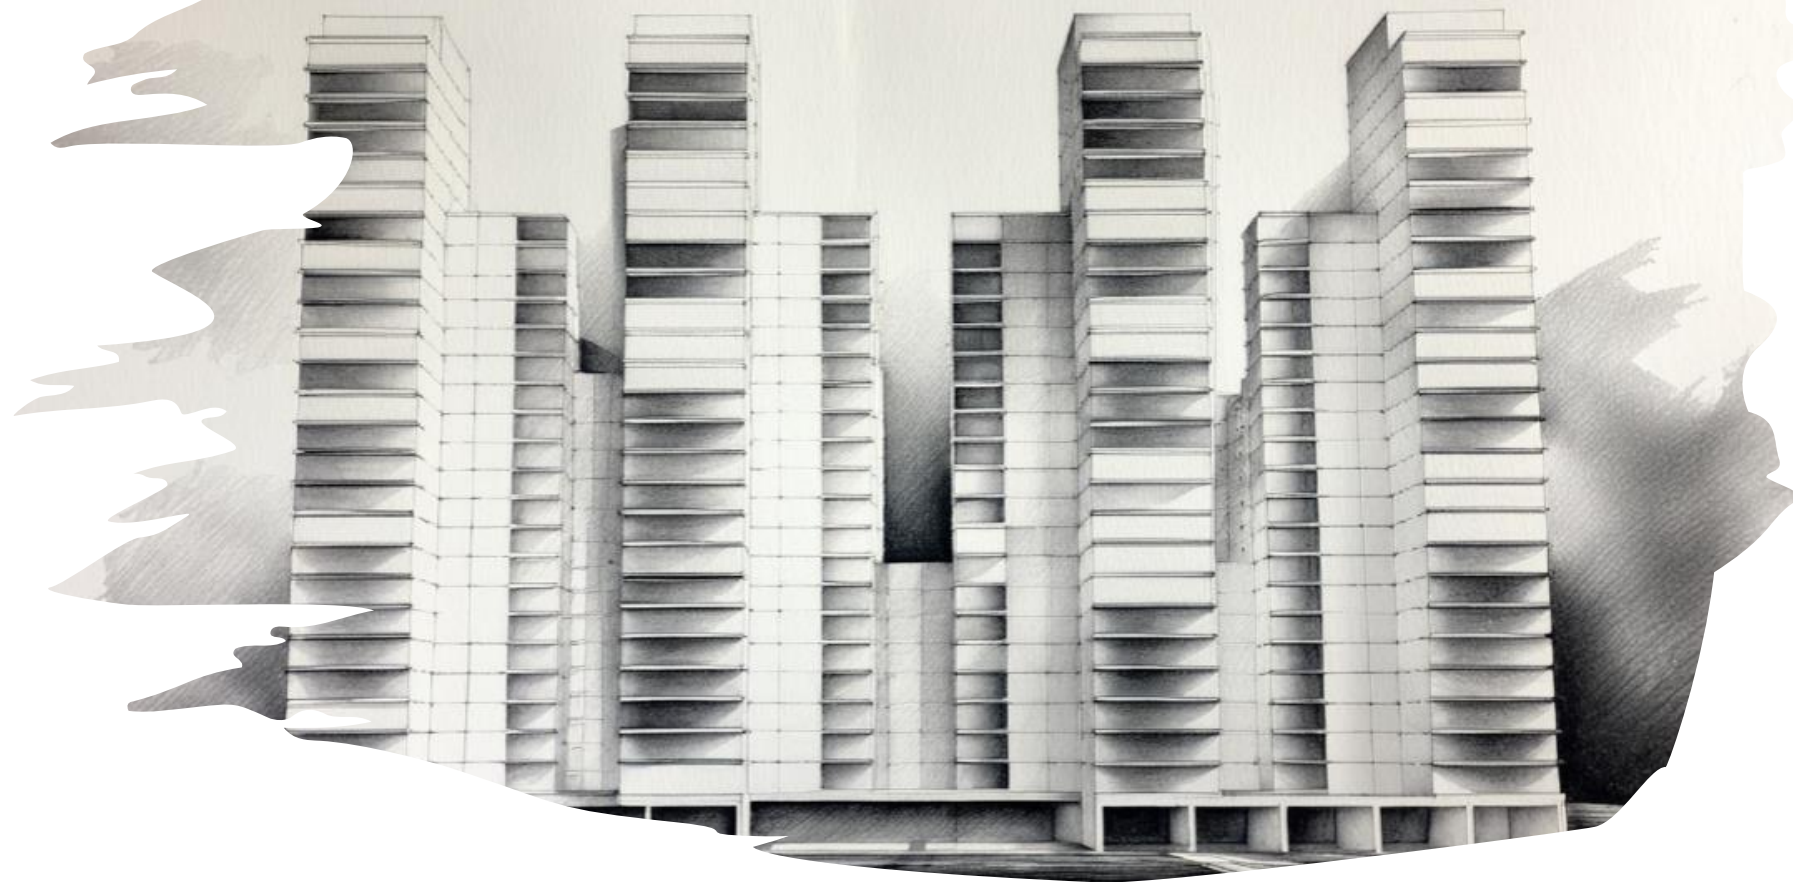


תכנון רעיוני 7-2025

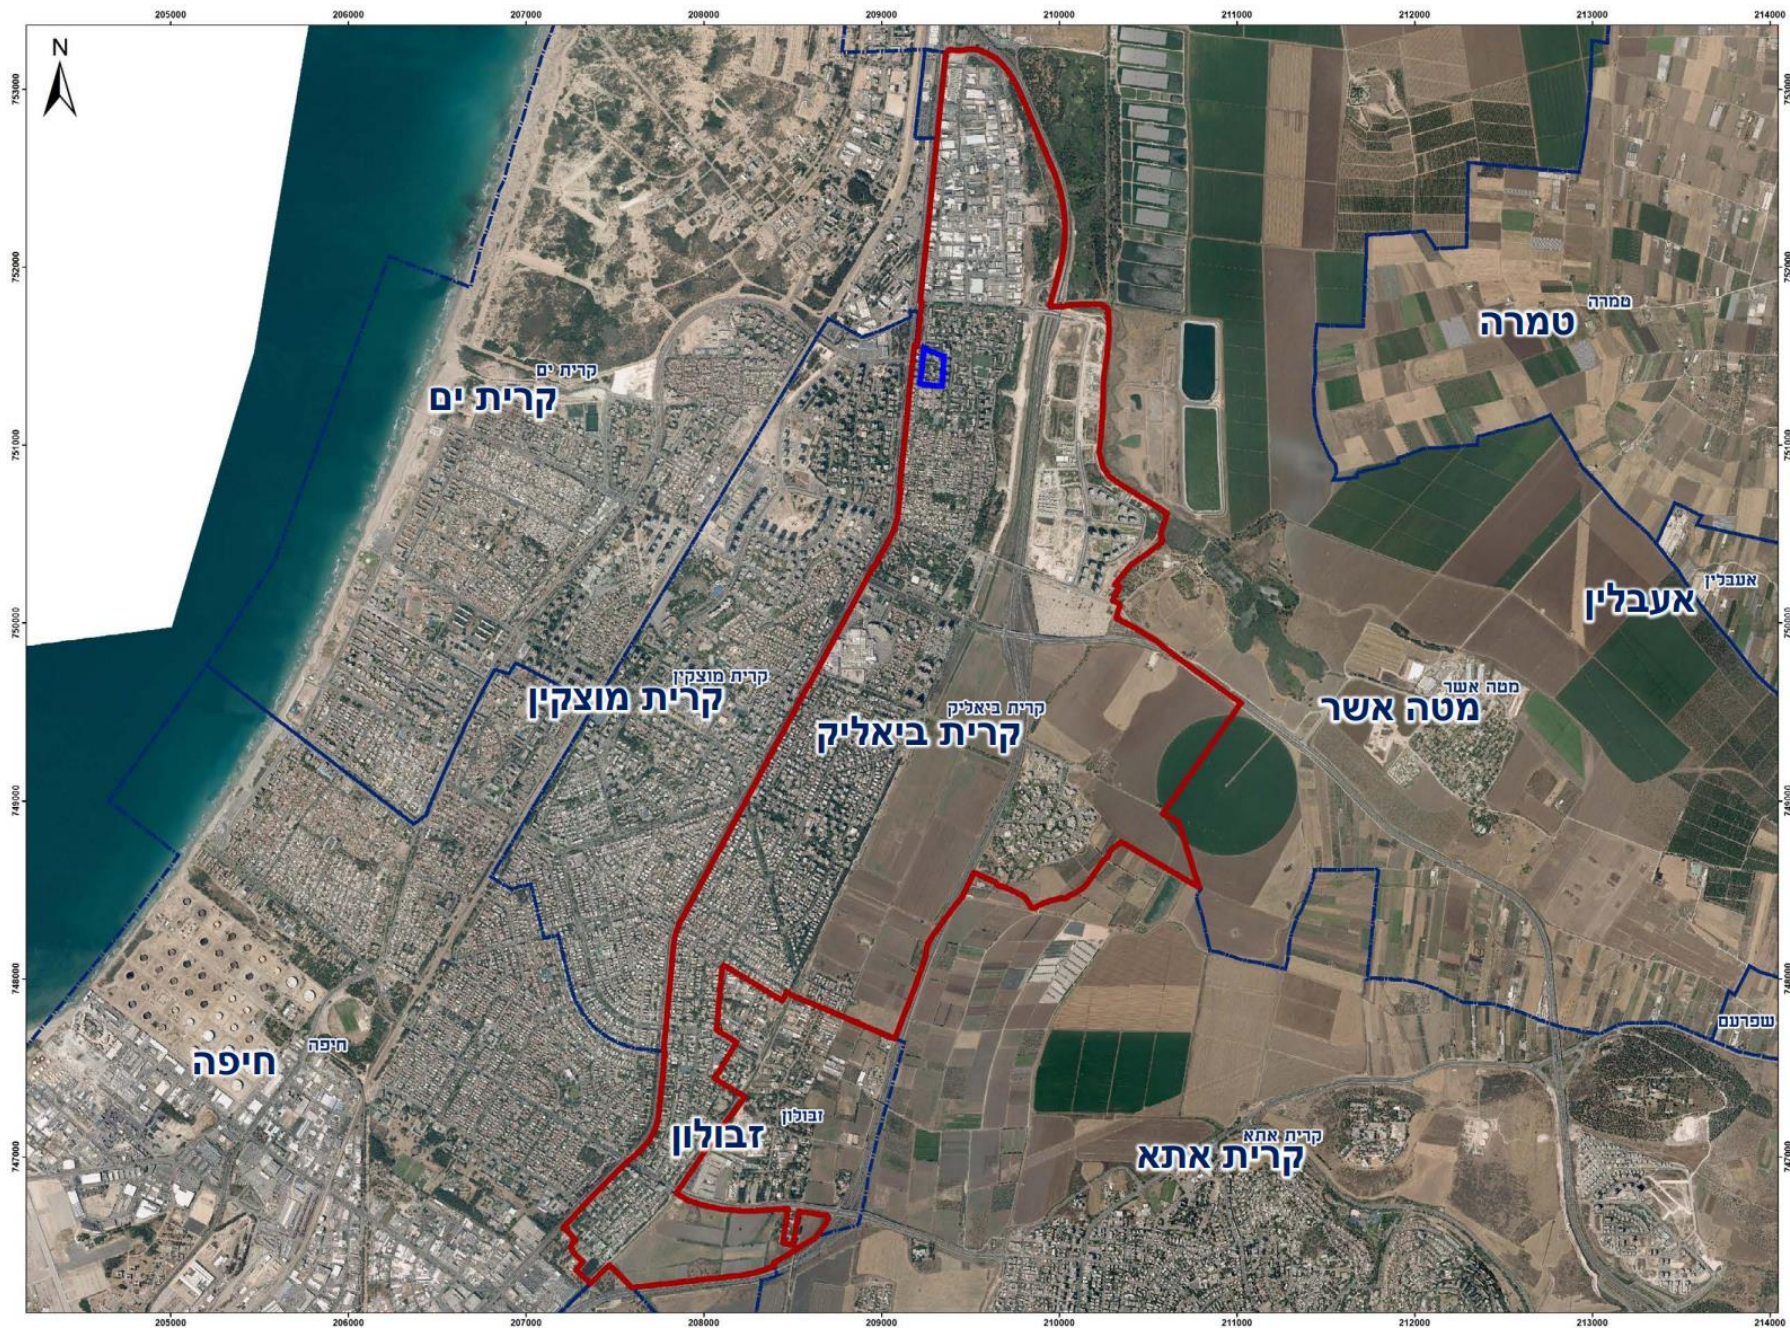

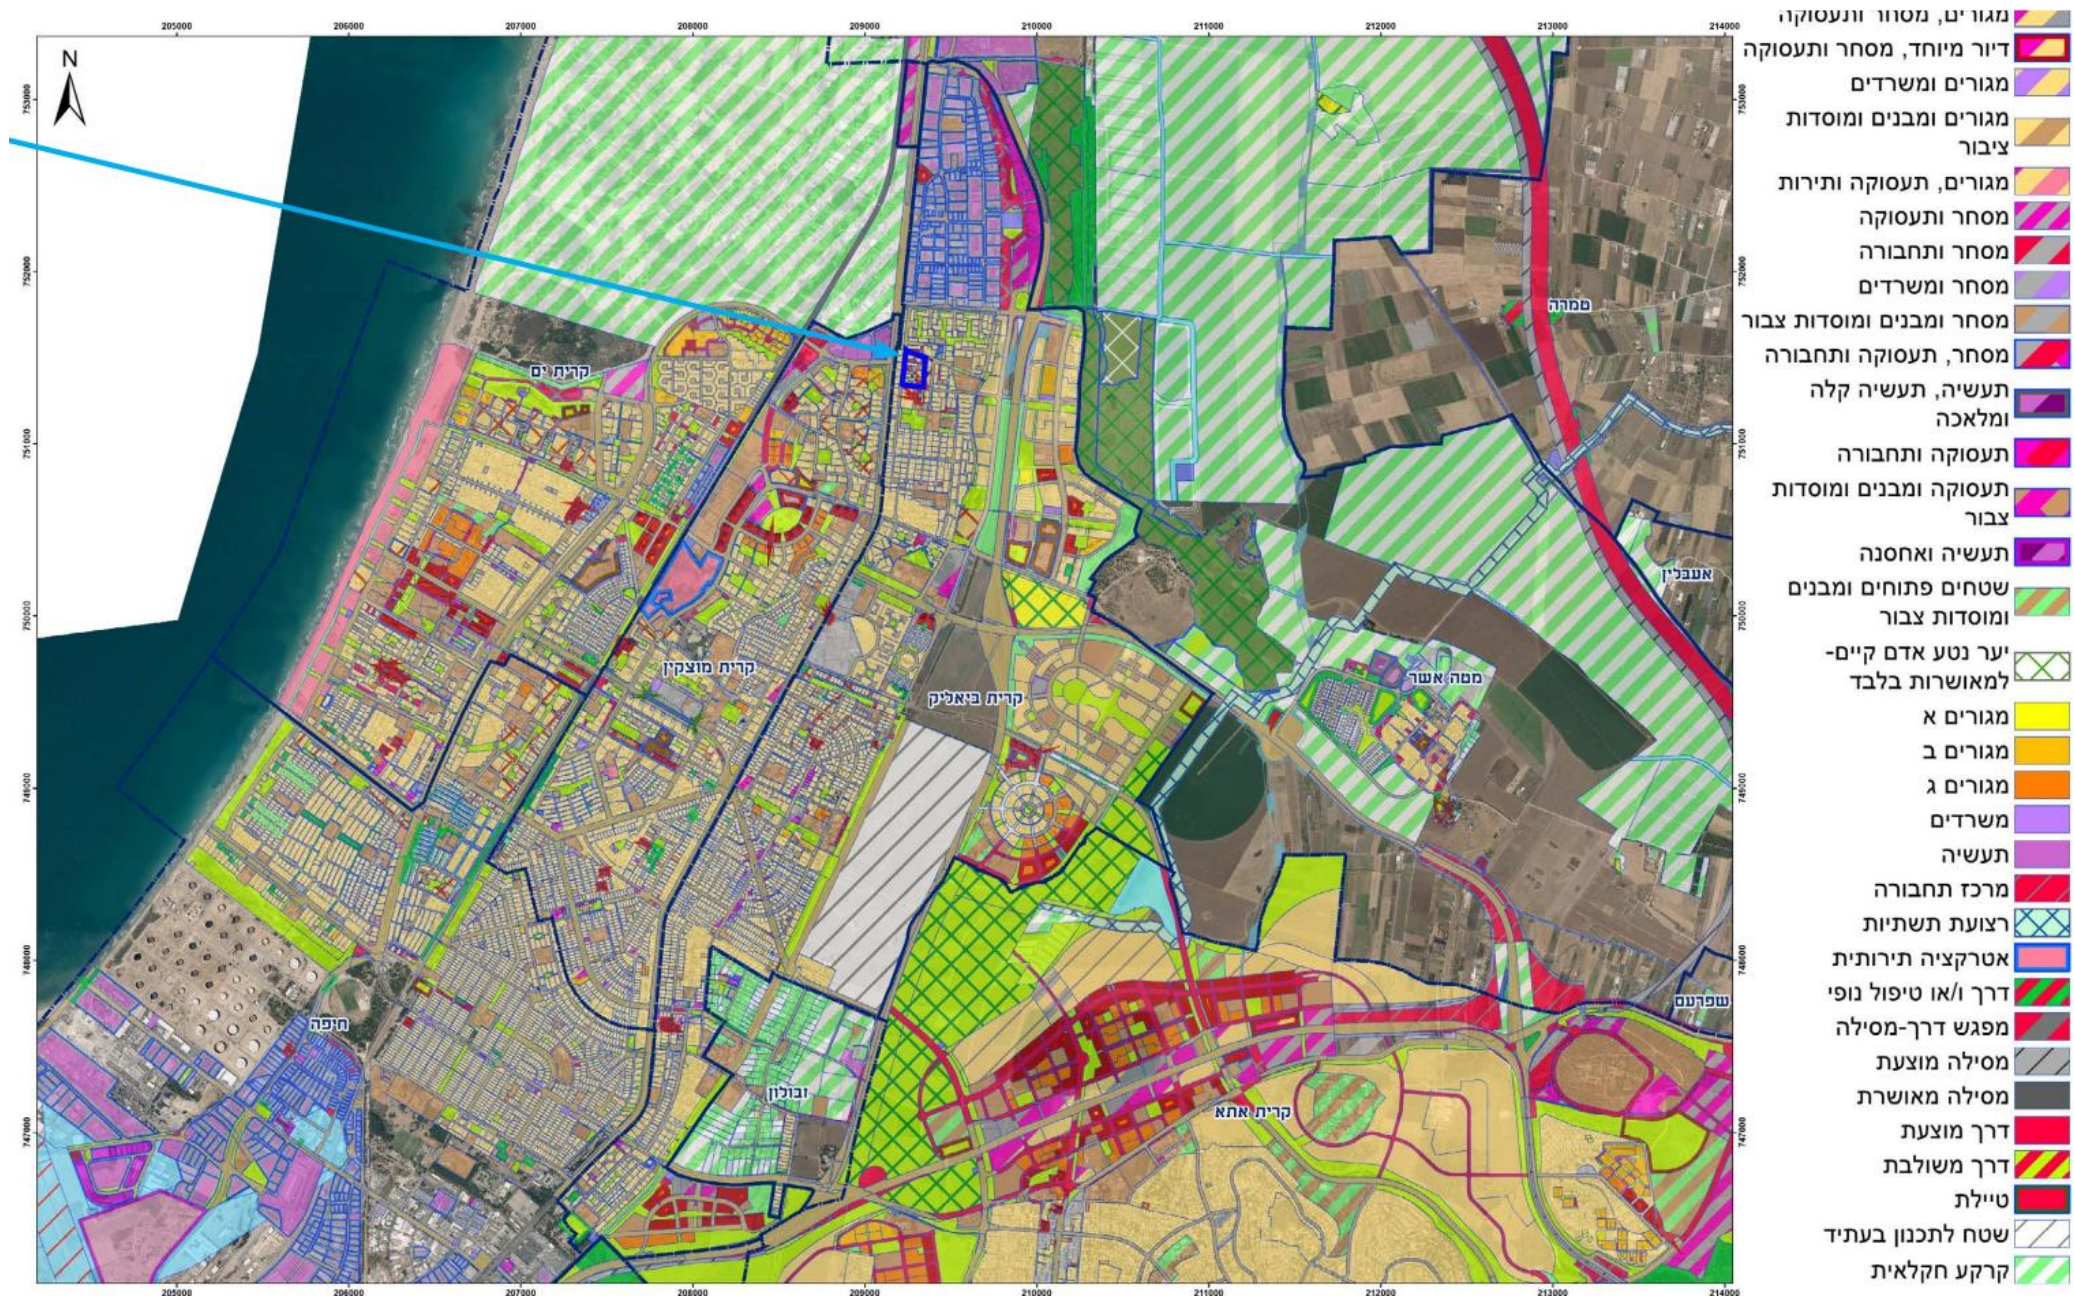


מצב סטטוטורי הקיים

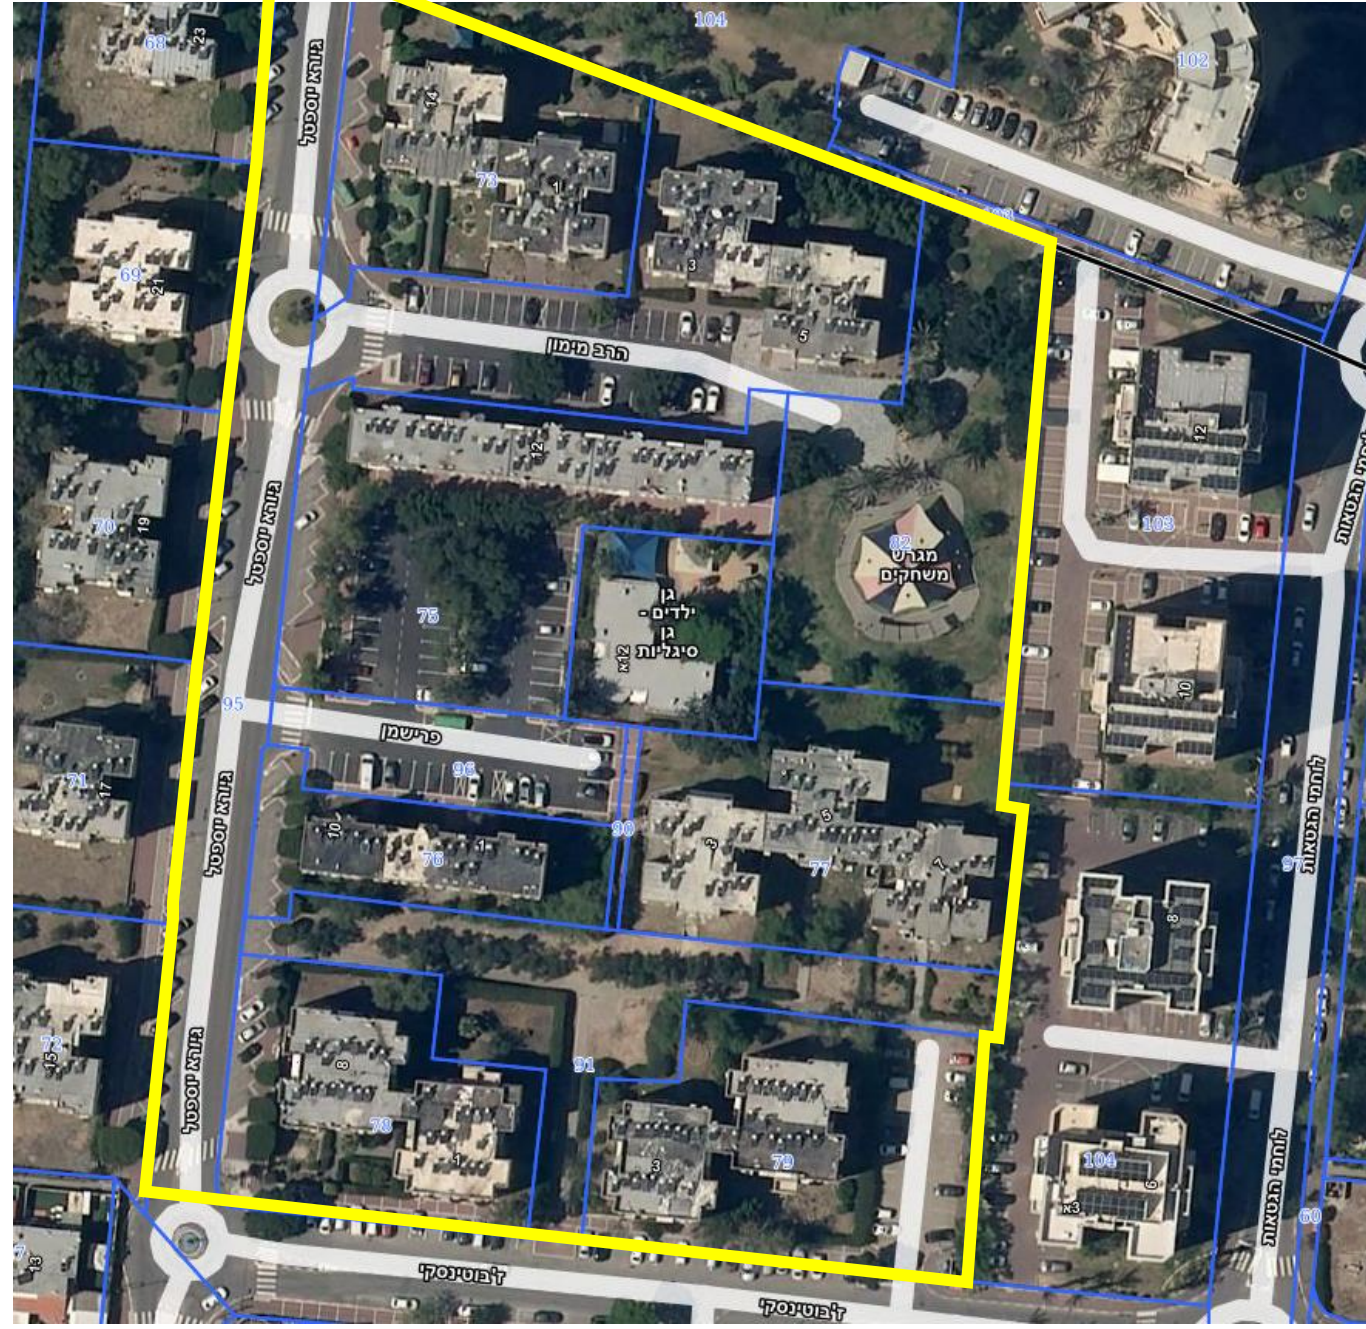

כתובת	גוש	מס' חלקה	שטח	יעוד	מס' יח"ד מצב קיים
גיורא 14	10446	73	2,058	מגורים	32
הרב מימון 1					
הרב מימון 5	10446	74	2,952	מגורים	32
הרב מימון 3					
גיורא 12	10446	75	2,910	מגורים	40
גיורא 1	10446	78	1,841	מגורים	32
ז'בוטינסקי 1					
גיורא 10	10446	76	1,053	מגורים	24
פרישמן 1					
פרישמן 3	10446	77	2,459	מגורים	48
פרישמן 5					
פרישמן 7					
זבוטינסקי 3	10446	79	2,357	מגורים	32
גן ילדים	10446	81	982	שב"צ	
שצ"פ	10446	82	2,584	שב"צ	
שביל	10446	90	75	מגורים	
שצ"פ/דרך	10446	91	2,026	שצ"פ שביל	
דרך	10446	95	3,384	כביש	
סה"כ			24,681		240




תמונות המצב הקיים

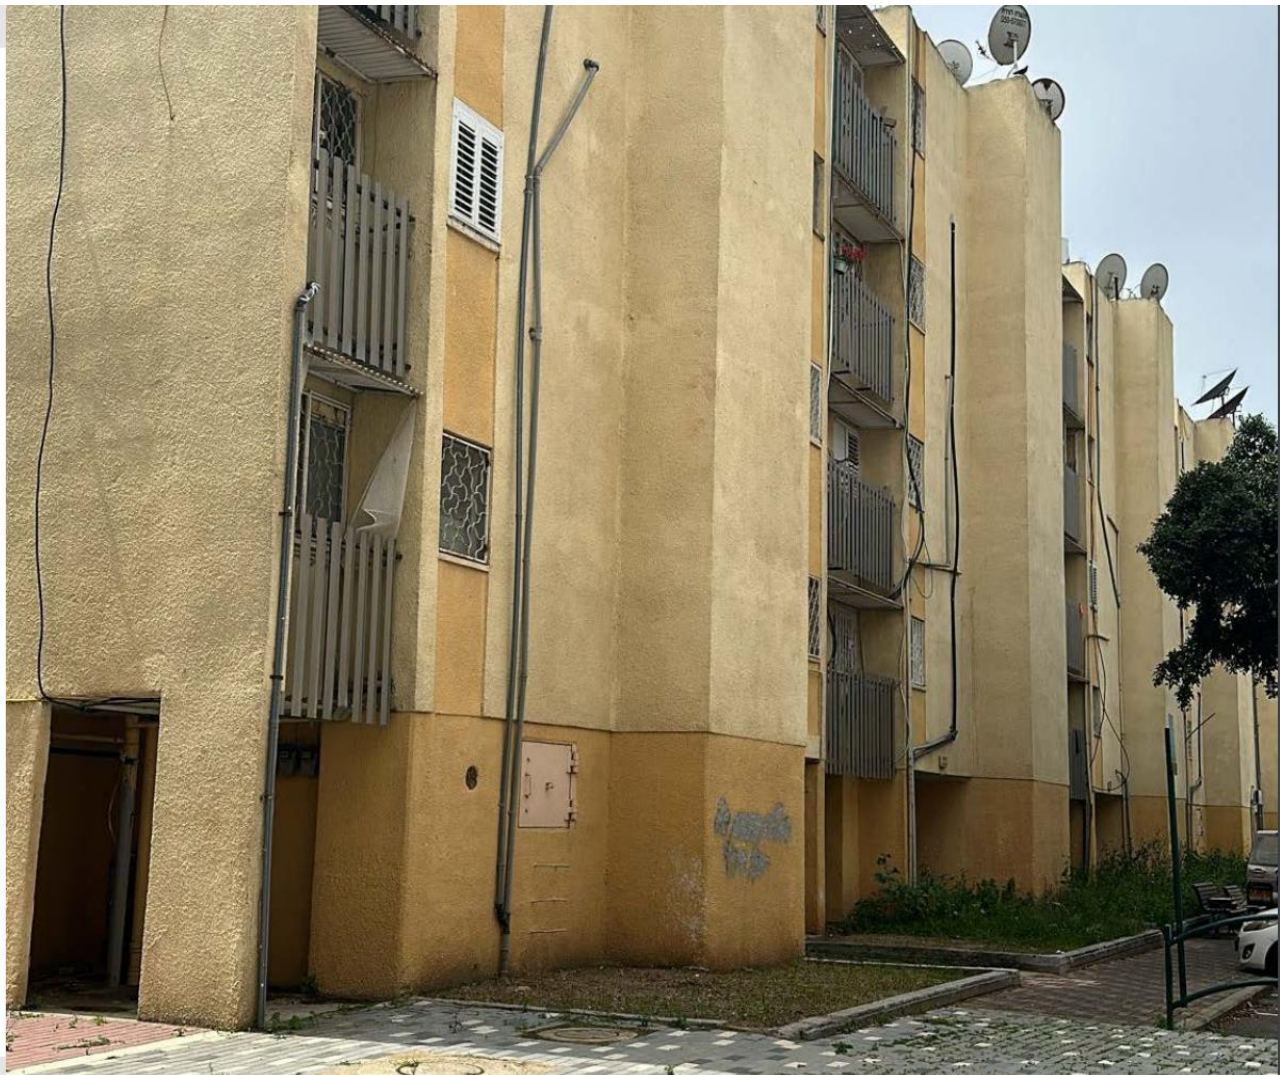

תמונות המצב הקיים

An aerial photograph of a modern, multi-story residential or commercial building complex. The buildings are white with large glass windows and balconies. They are situated in an urban environment with other buildings, trees, and a road visible in the background. The sky is clear and blue.

התכנון המוצע

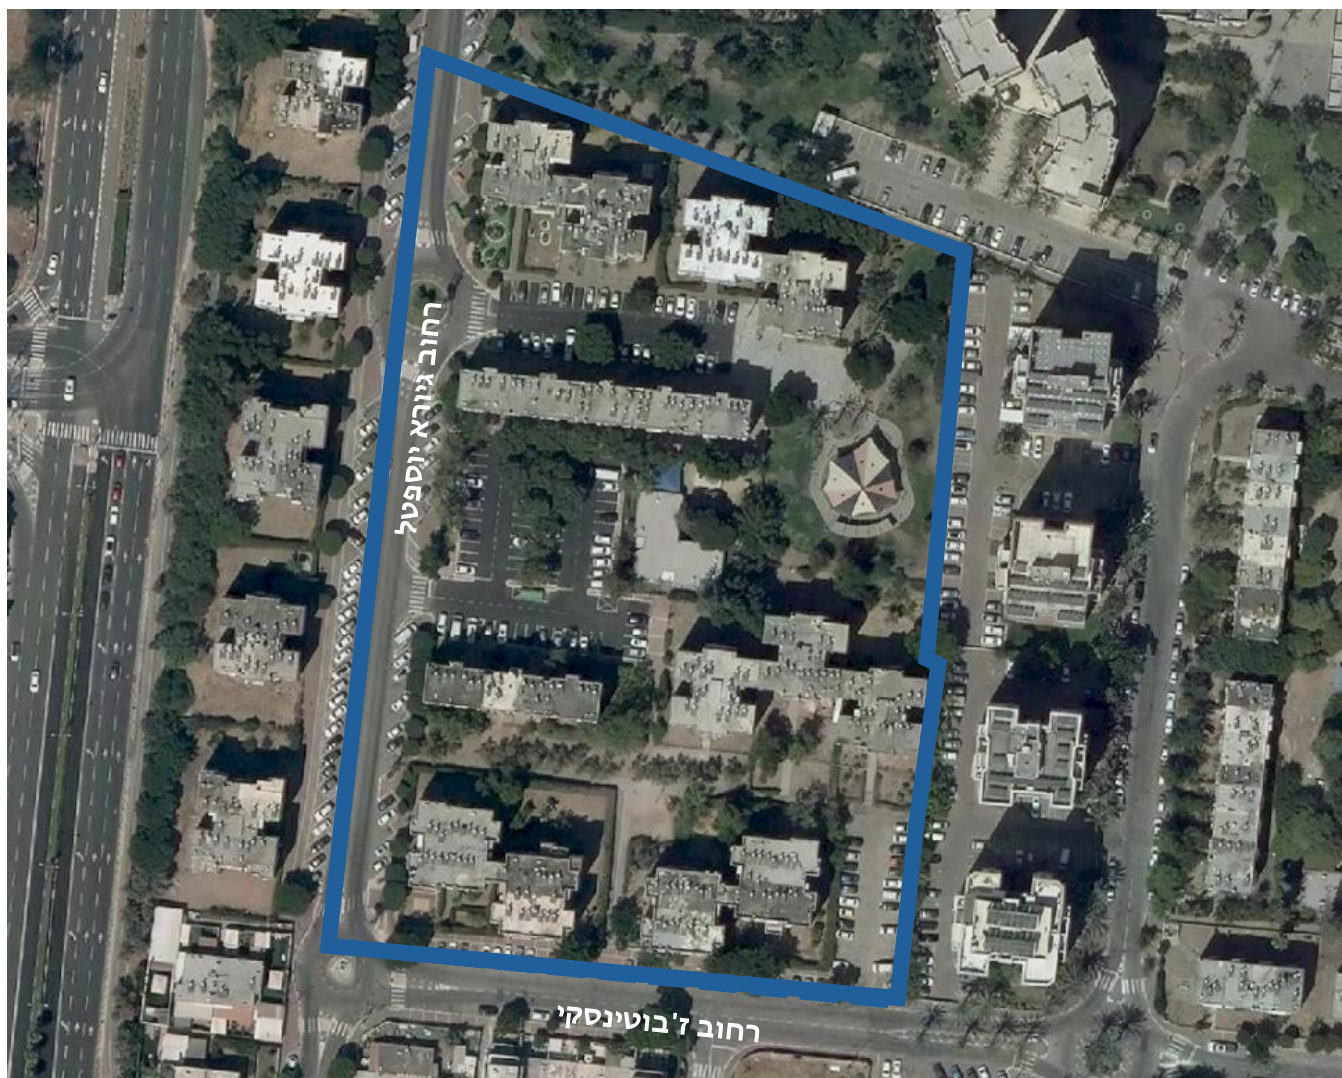


שטח התכנית כ 25 דונם



שדרת בינוי מערבית
עד 28 ק'


שדרת בינוי מזרחית
עד 19 ק'



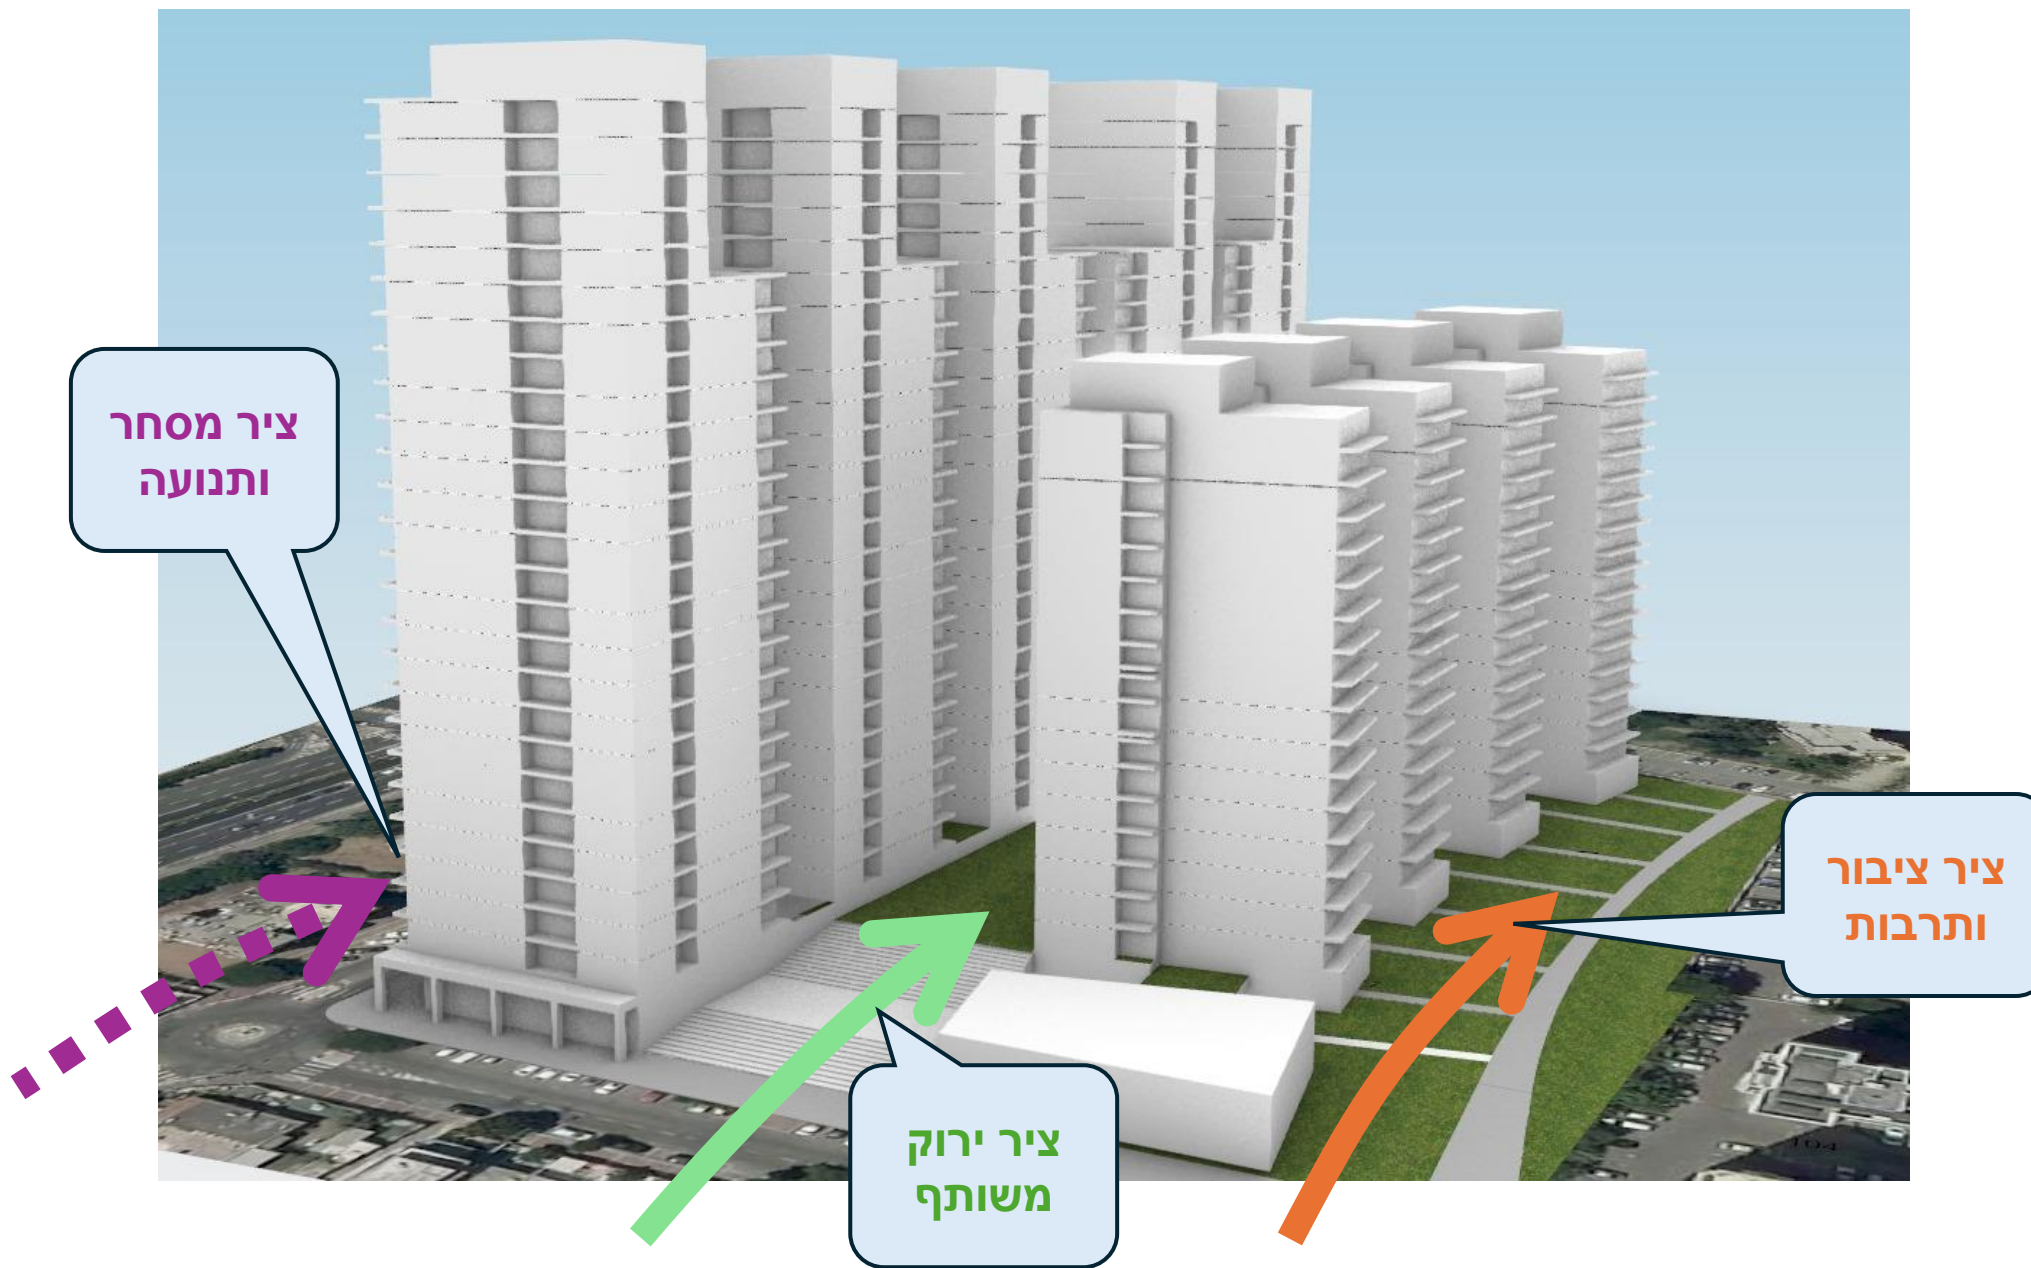

ציר תנועה ומסחר


- הרחבת הדרך ל- 4 נתיבים
- חזית מסחרית וקולונדה לאורך הרחוב
- שילוב שצפ ומסחר

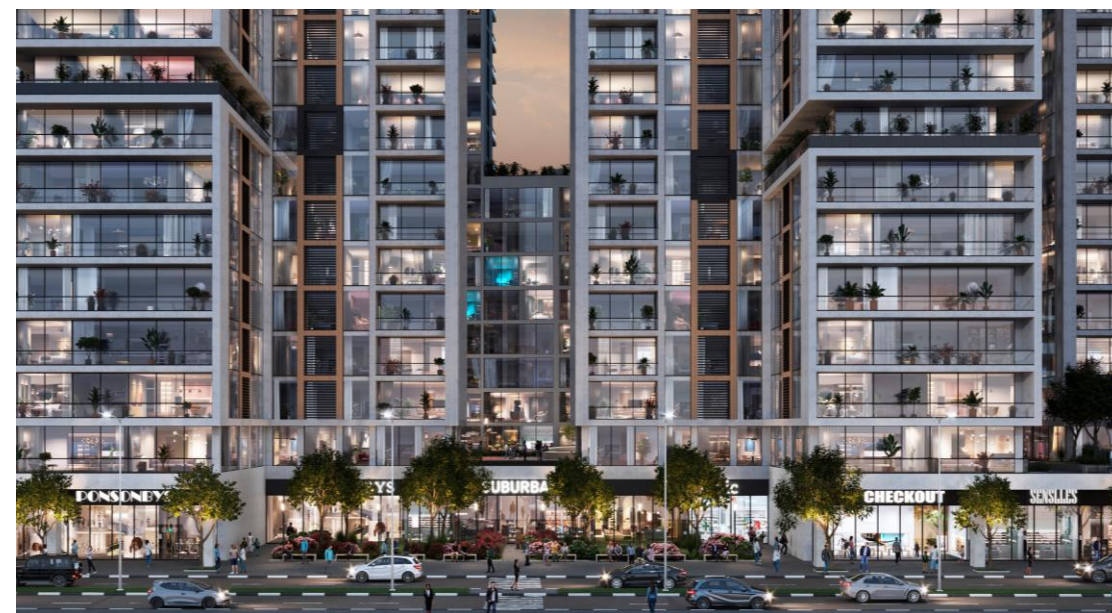



ציר ירוק משותף

- שפ"פ
- הפניית לובאי המגורים למרחב
- ירוק במפלס גג המסחר
- חיבור לשפ"פ מצפון

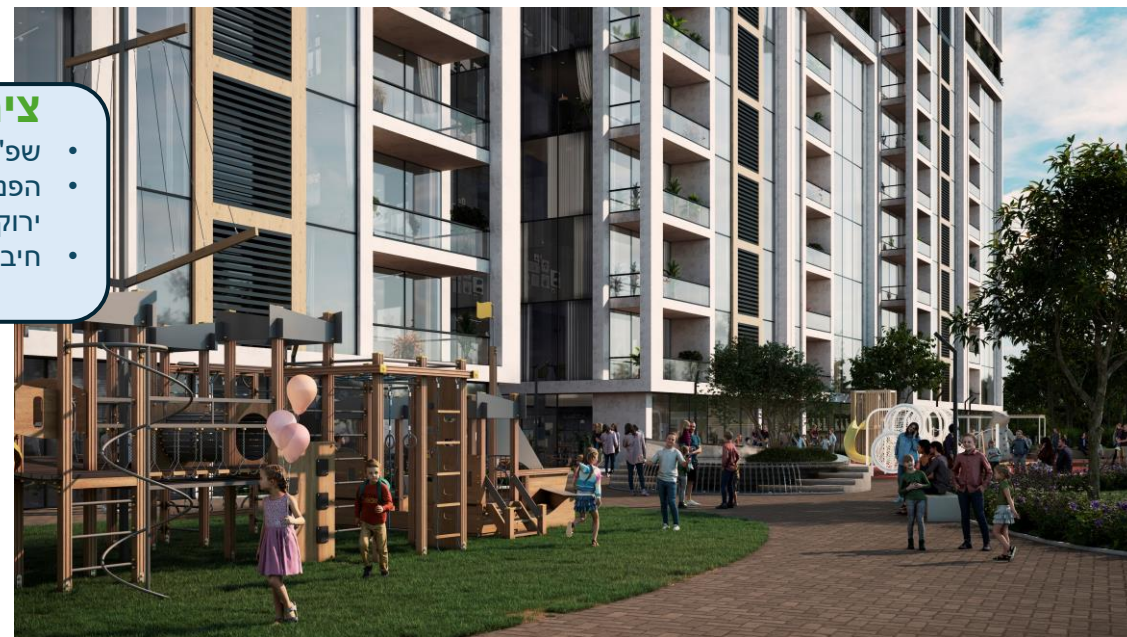



ציר תרבות ציבורי


- שצ"פ
- שדרה מחברת בין הכניסות לשימושים הציבוריים
- חיץ ירוק מול הבינוי ממזרח





שטח הקו הכחול 24.681 דונם

מצב מאושר			מצב מוצע			השינוי
ייעוד קרקע	שטח, דונם	%	שטח, דונם	%	%	
דרך מאושרת	3.767	15.3	2.467	10.0	-5.3	
דרך מוצעת			0.976	3.9	3.9	
שביל להולכי רגל	0.122	0.5	-		-0.5	
מגורים	15.202	61.6	9.354	37.9	-23.7	
שצ"פ	1.540	6.2	5.111	20.7	14.5	
שפ"פ			3.773	15.3	15.3	
שב"צ	4.05	16.4	3.00	12.2	4.2	
סה"כ	24.681	100	24.681	100		

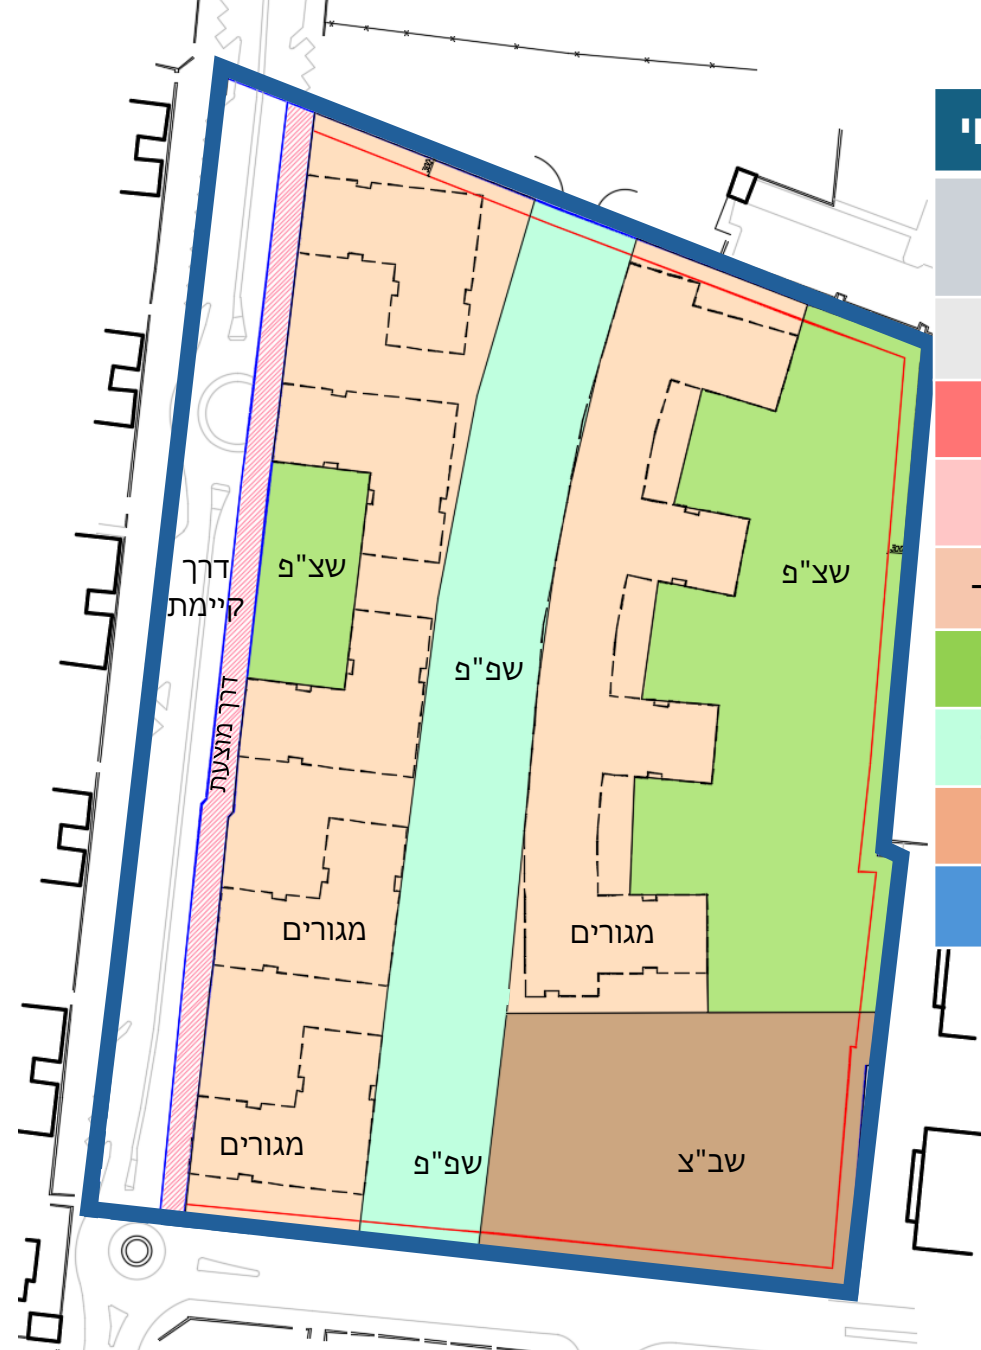

צפיפות נטו יח"ד לדונם	127
צפיפות ברוטו יח"ד לדונם (לא כולל ייעודי דרך)	65

ייעודי קרקע וצפיפות




ציר תנועה ומסחר

- הרחבת הדרך ל- 4 נתיבים
- חזית מסחרית וקולונדה לאורך הרחוב
- שילוב שצפ ומסחר

ירידה למפלס תחתון/עליון


ציר תרבות ציבורי

- שצ"פ
- שדרה מחברת בין הכניסות לשימושים הציבוריים
- חיץ ירוק מול הבינוי ממזרח

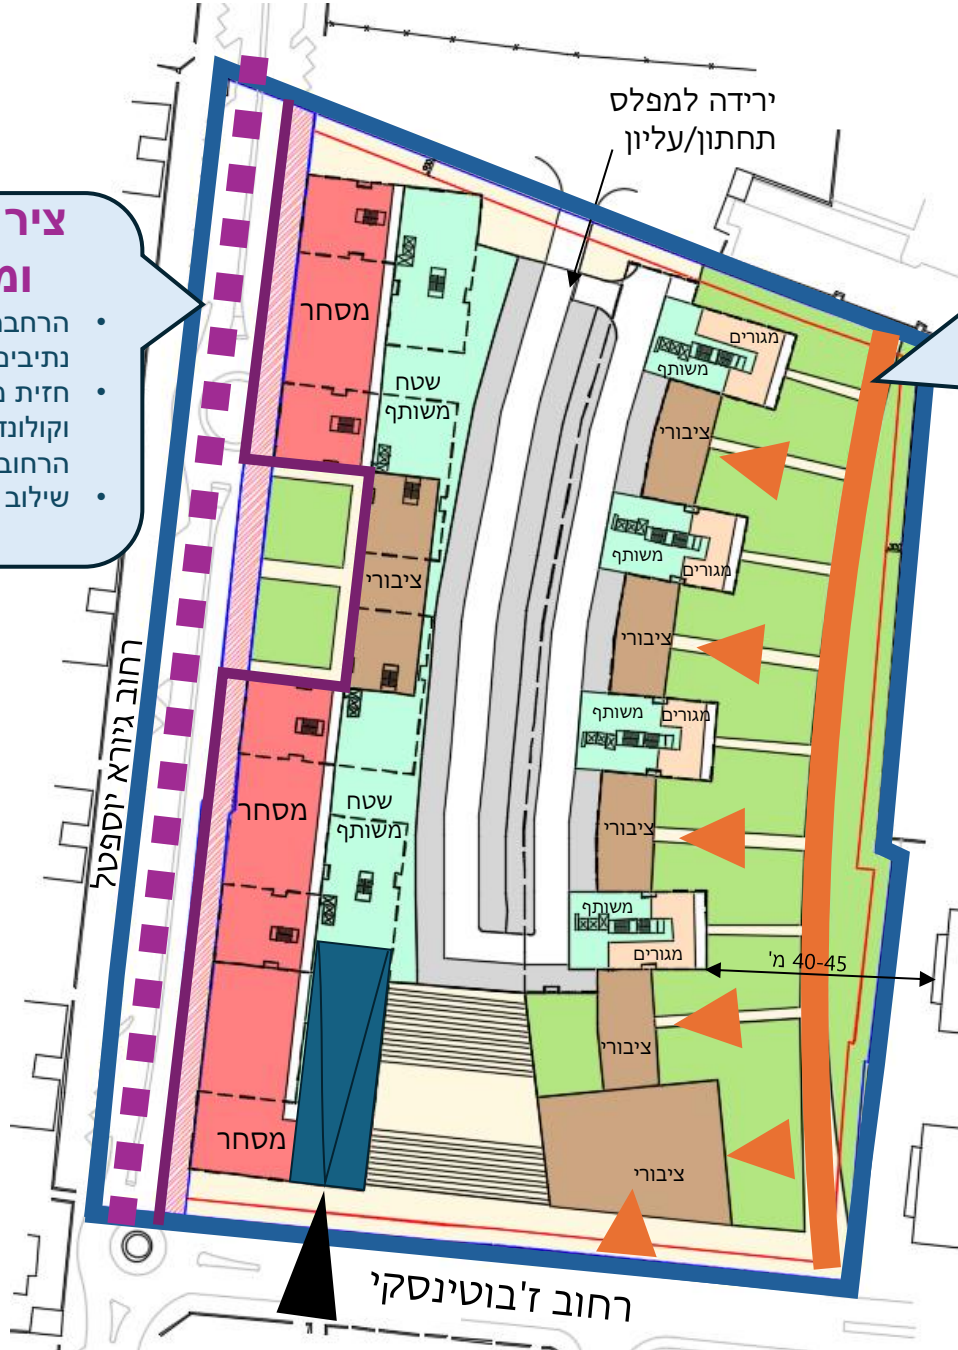


מפלס הרחוב

קומת קרקע -

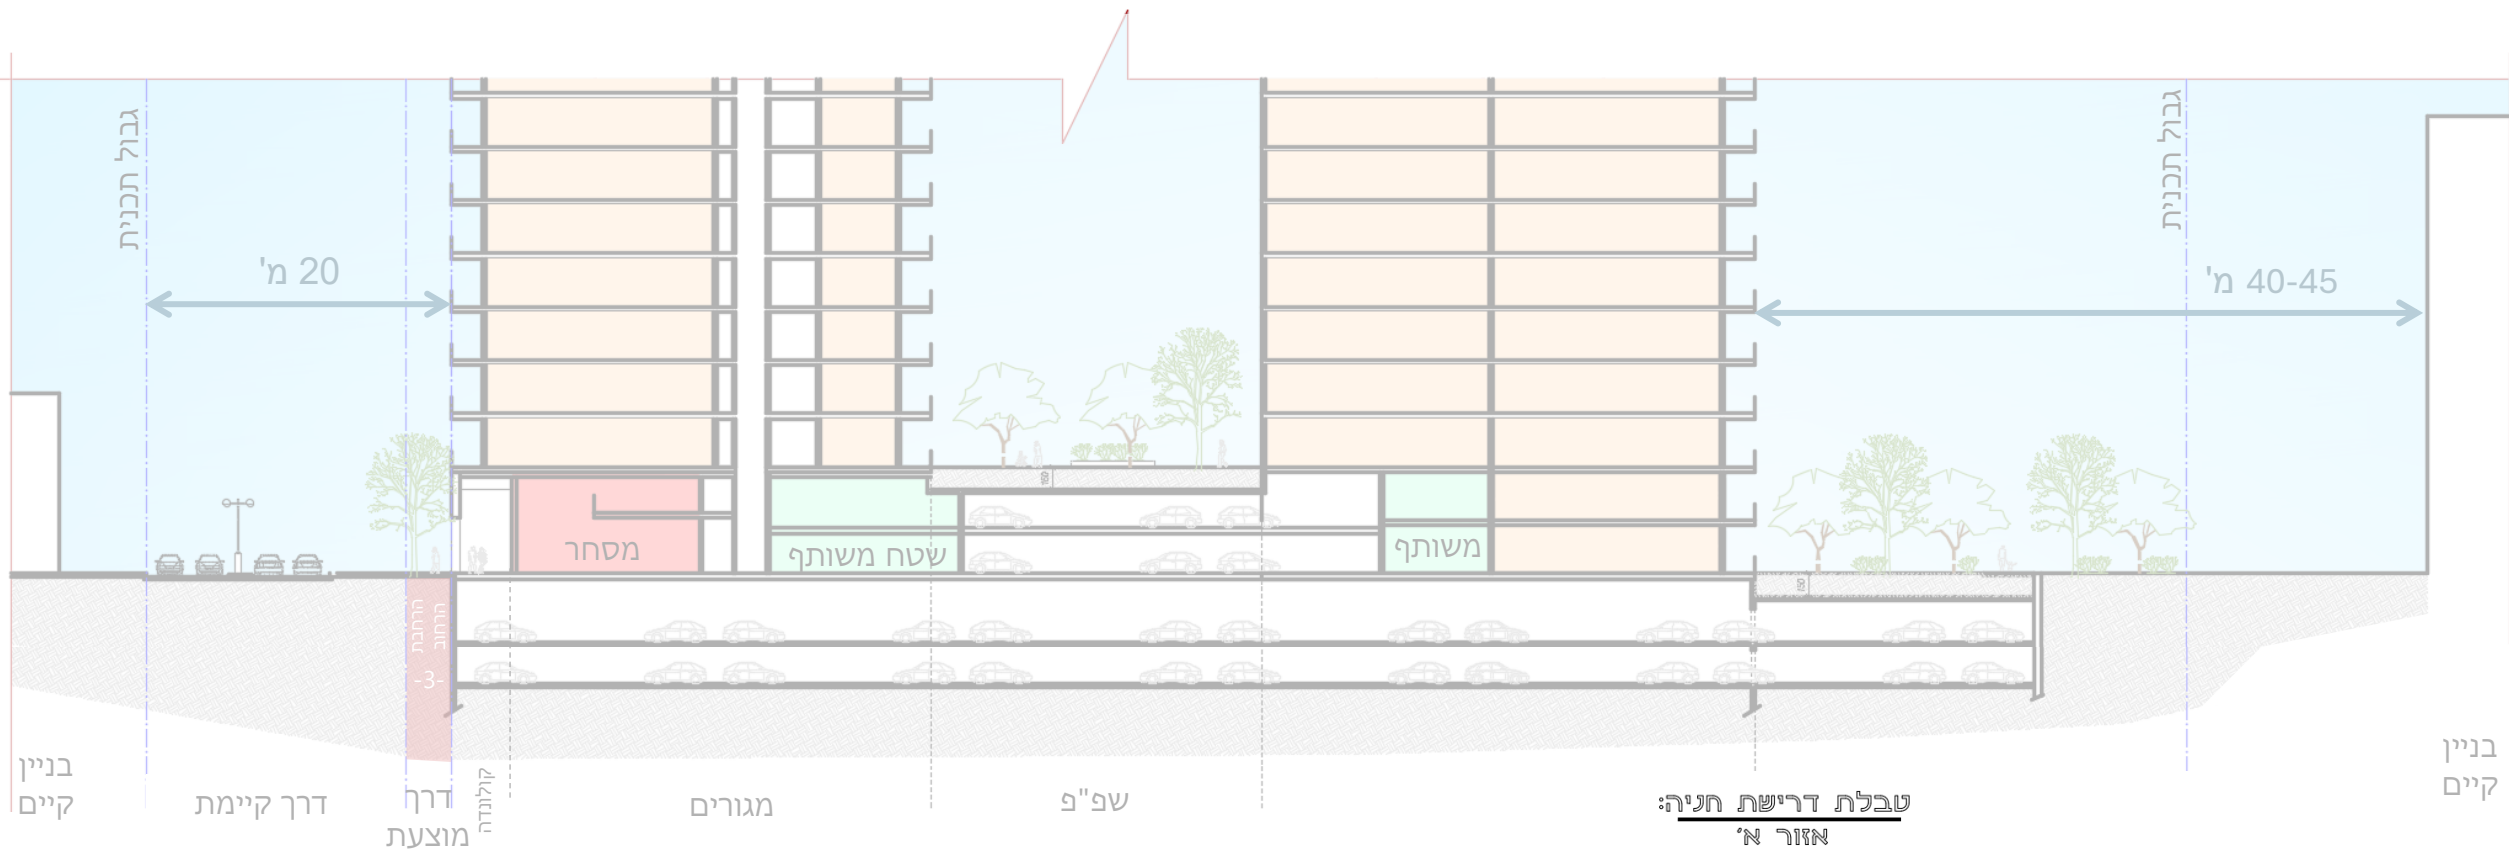

טבלת דרישת חניה:
אזור א'

	ייעוד קרקע	יחיד / מ"ר	רכב פרטי		רכב תפעולי		אופניים		אופנועים	
			תקן	תאי חניה	תקן	תאי חניה	תקן	תאי חניה	תקן	תאי חניה
דרישת חניה	מגורים	580 עד 80 מ"ר	0.5:1	290	-	-	1:1	970	1:10	97
		390 מעל 80 מ"ר	1:1	390	-	-	-	-	-	-
	אורחים	20% מסך כמות יח"ד		194	-	-	-	-	-	-
	נכים מגורים	על-פי התקן		7 רכב רגיל 6+ רכב גבוה	-	-	-	-	-	-
	מסחר	2,000 מ"ר	1:50	40	1:400	5	1:300	7	1:200	10
	נכים מסחר	על-פי התקן		2 רכב רגיל 1+ רכב גבוה	-	-	-	-	-	-
	סה"כ דרישת חניה			מגורים: 874 + 13 נכים מסחר: 40 + 3 נכים	-	5	-	977	-	107

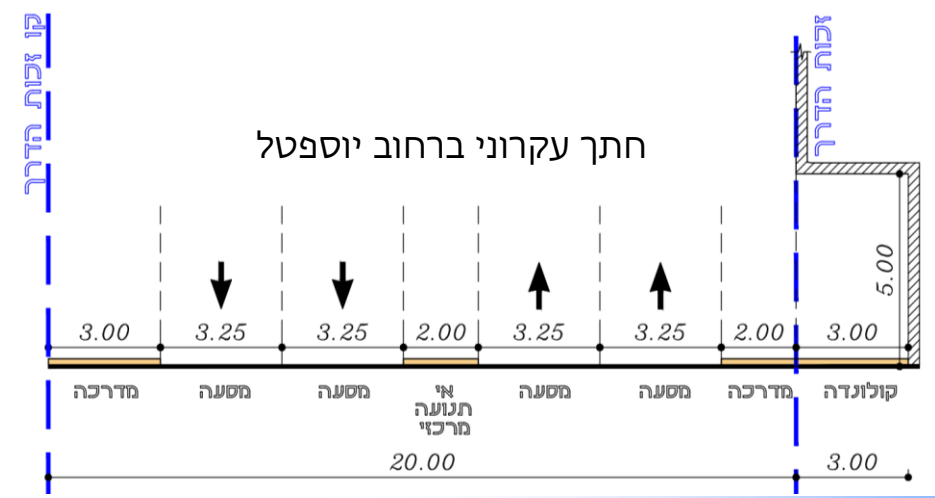


חתך תנועתי ומאזן חניה



ציר ירוק משותף

- שפ"פ
- הפניית לובאי
- המגורים למרחב ירוק
- במפלס גג המסחר
- חיבור לשפ"פ מצפון

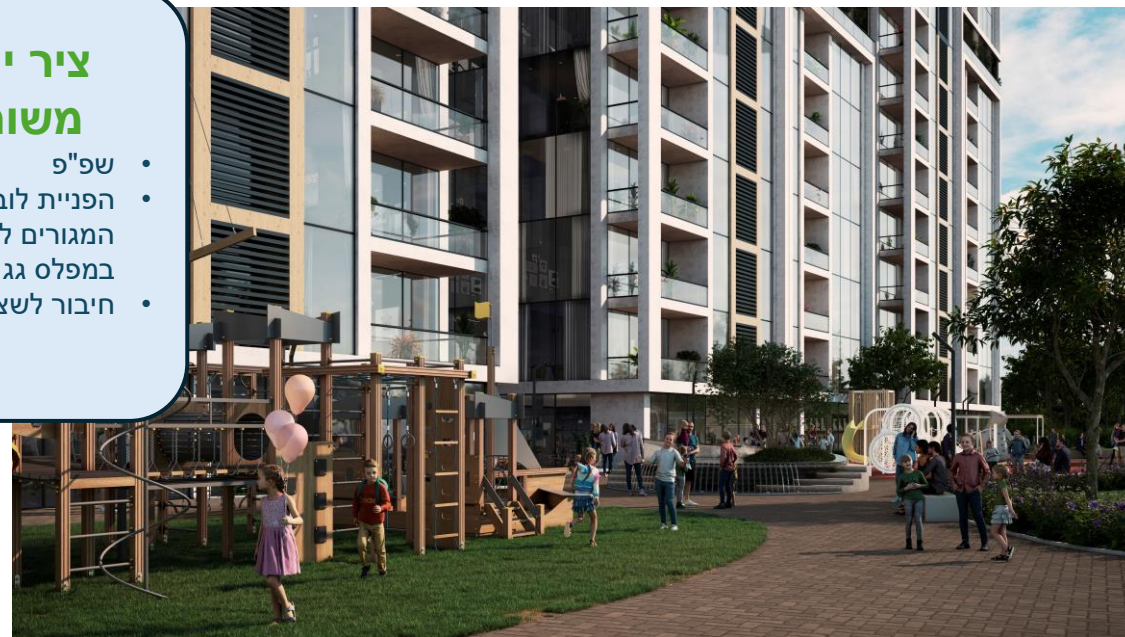

קומה ראשונה - מפלס +8.00

29
28
27
26
25
24
23
22
21
20
19
18
17
16
15
14
13
12
11
10
9
8
7
6
5
4
3
2

29
28
27
26
25
24
23
22
21
20
19
18
17
16
15
14
13
12
11
10
9
8
7
6
5
4
3
2


1
1- חניון תחילק

20
19
18
17
16
15
14
13
12
11
10
9
8
7
6
5
4
3
2
1


20
19
18
17
16
15
14
13
12
11
10
9
8
7
6
5
4
3
2
1

1- חניון תחילק


--	--	

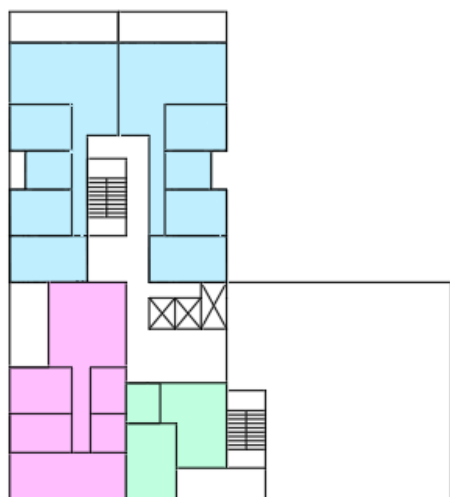


רב קומות
קומות 22-27
4 יח"ד לקומה

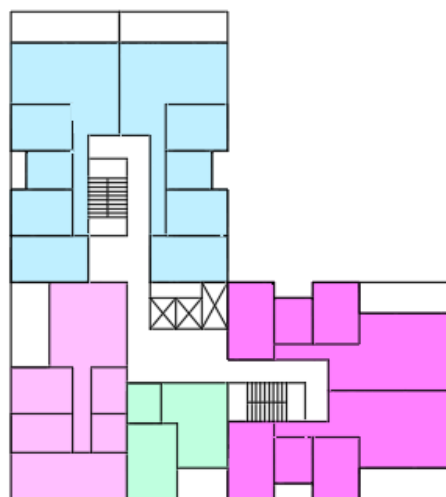

רב קומות
קומות 2-21
6 יח"ד לקומה

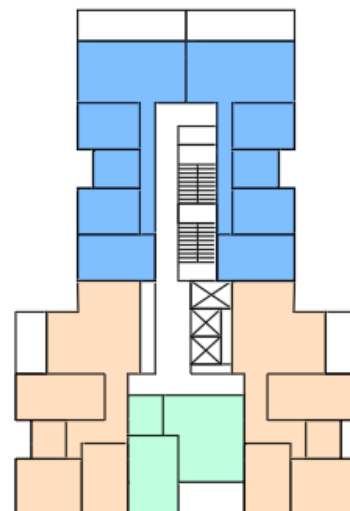

מירקמי
קומות 10-17
5 יח"ד לקומה

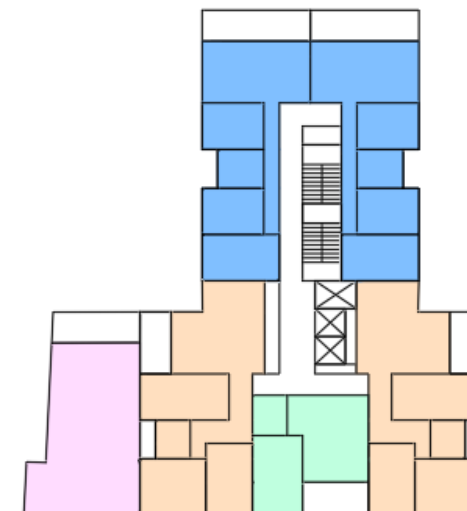


מירקמי
קומות 1-9
6 יח"ד לקומה



מבט ממערב



מבט ממזרח

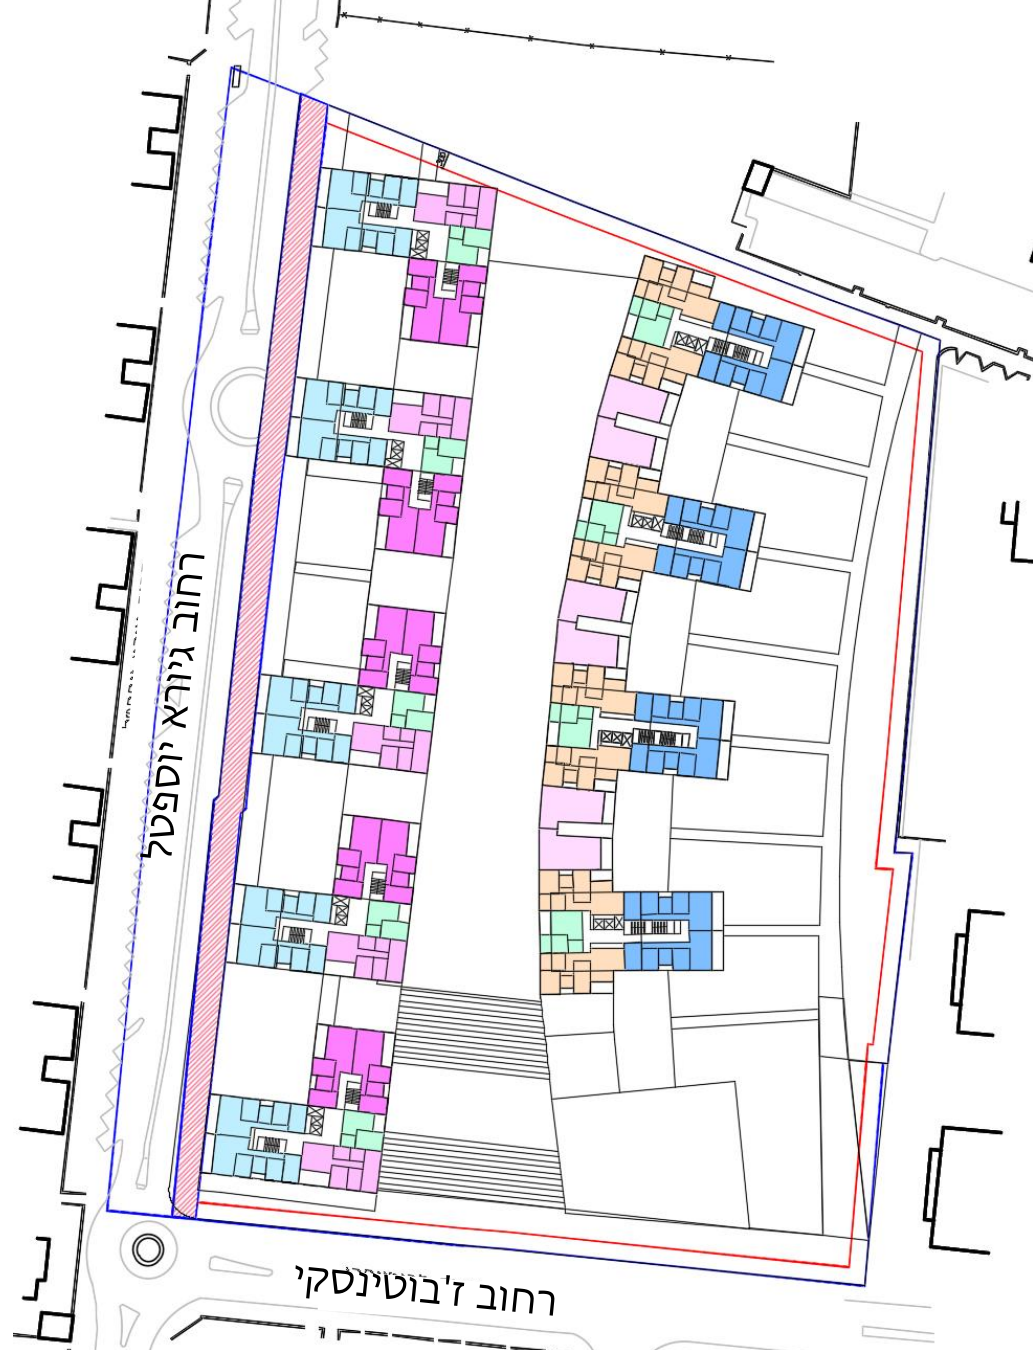

תמהיל קומות נמוכות

					120	120	28
			82	45	87	87	27
			82	45	87	87	26
			82	45	87	87	25
			82	45	87	87	23
			82	45	87	87	22
	74	74	82	45	87	87	21
	74	74	82	45	87	87	20
	74	74	82	45	87	87	19
	74	74	82	45	87	87	18
	74	74	82	45	87	87	17
	74	74	82	45	87	87	16
	74	74	82	45	87	87	15
	74	74	82	45	87	87	14
	74	74	82	45	87	87	13
	74	74	82	45	87	87	12
	74	74	82	45	87	87	11
	74	74	82	45	87	87	10
	74	74	82	45	87	87	9
	74	74	82	45	87	87	8
	74	74	82	45	87	87	7
	74	74	82	45	87	87	6
	74	74	82	45	87	87	5
74	74	82	45	87	87	4	
74	74	82	45	87	87	3	
74	74	82	45	87	87	2	
מסחר							1 מסחר
							1 חניון תת"ק

		120		120		19
	94	83	48	83	94	18
	94	83	48	83	94	17
	94	83	48	83	94	16
	94	83	48	83	94	15
	94	83	48	83	94	14
	94	83	48	83	94	13
	94	83	48	83	94	12
	94	83	48	83	94	11
70	85	83	48	83	94	10
70	85	83	48	83	94	9
70	85	83	48	83	94	8
70	85	83	48	83	94	7
70	85	83	48	83	94	6
70	85	83	48	83	94	5
70	85	83	48	83	94	4
70	85	83	48	83	94	3
שטח		83	48	83	94	2
			48	83	94	1
						1- חניון תת"ק



מבט מצפון מערב



מבט מדרום מזרח

תודה רבה!

